


## Résidence Othentik

4 rue de Hombourg  
**68490 OTTMARSHEIM**

Logement	Type	Niveau
<b>108</b>	<b>3 Pièces</b>	<b>Etage 1</b>




ENTREE	6.15 m <sup>2</sup>
PLACARD	0.89 m <sup>2</sup>
SEJOUR / CUISINE	31.83 m <sup>2</sup>
SALLE DE BAINS	4.63 m <sup>2</sup>
WC	1.89 m <sup>2</sup>
CHAMBRE 1	12.25 m <sup>2</sup>
CHAMBRE 2	10.44 m <sup>2</sup>
<b>TOTAL SURFACE HABITABLE</b>	<b>68.08 m<sup>2</sup></b>

Balcon	12.10 m <sup>2</sup>
--------	----------------------

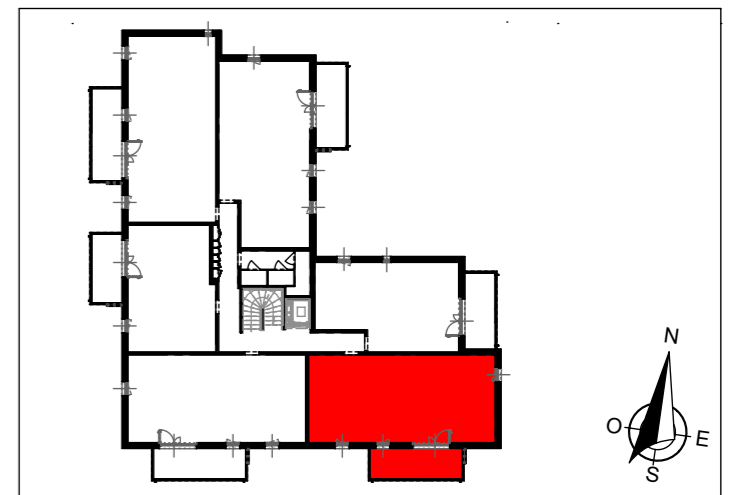

SIGNATURES

DATE	12.03.2025
INDICE :	B

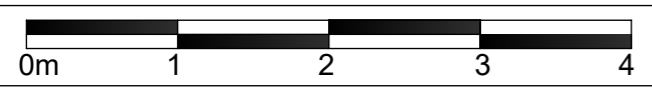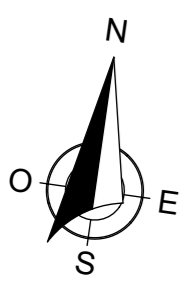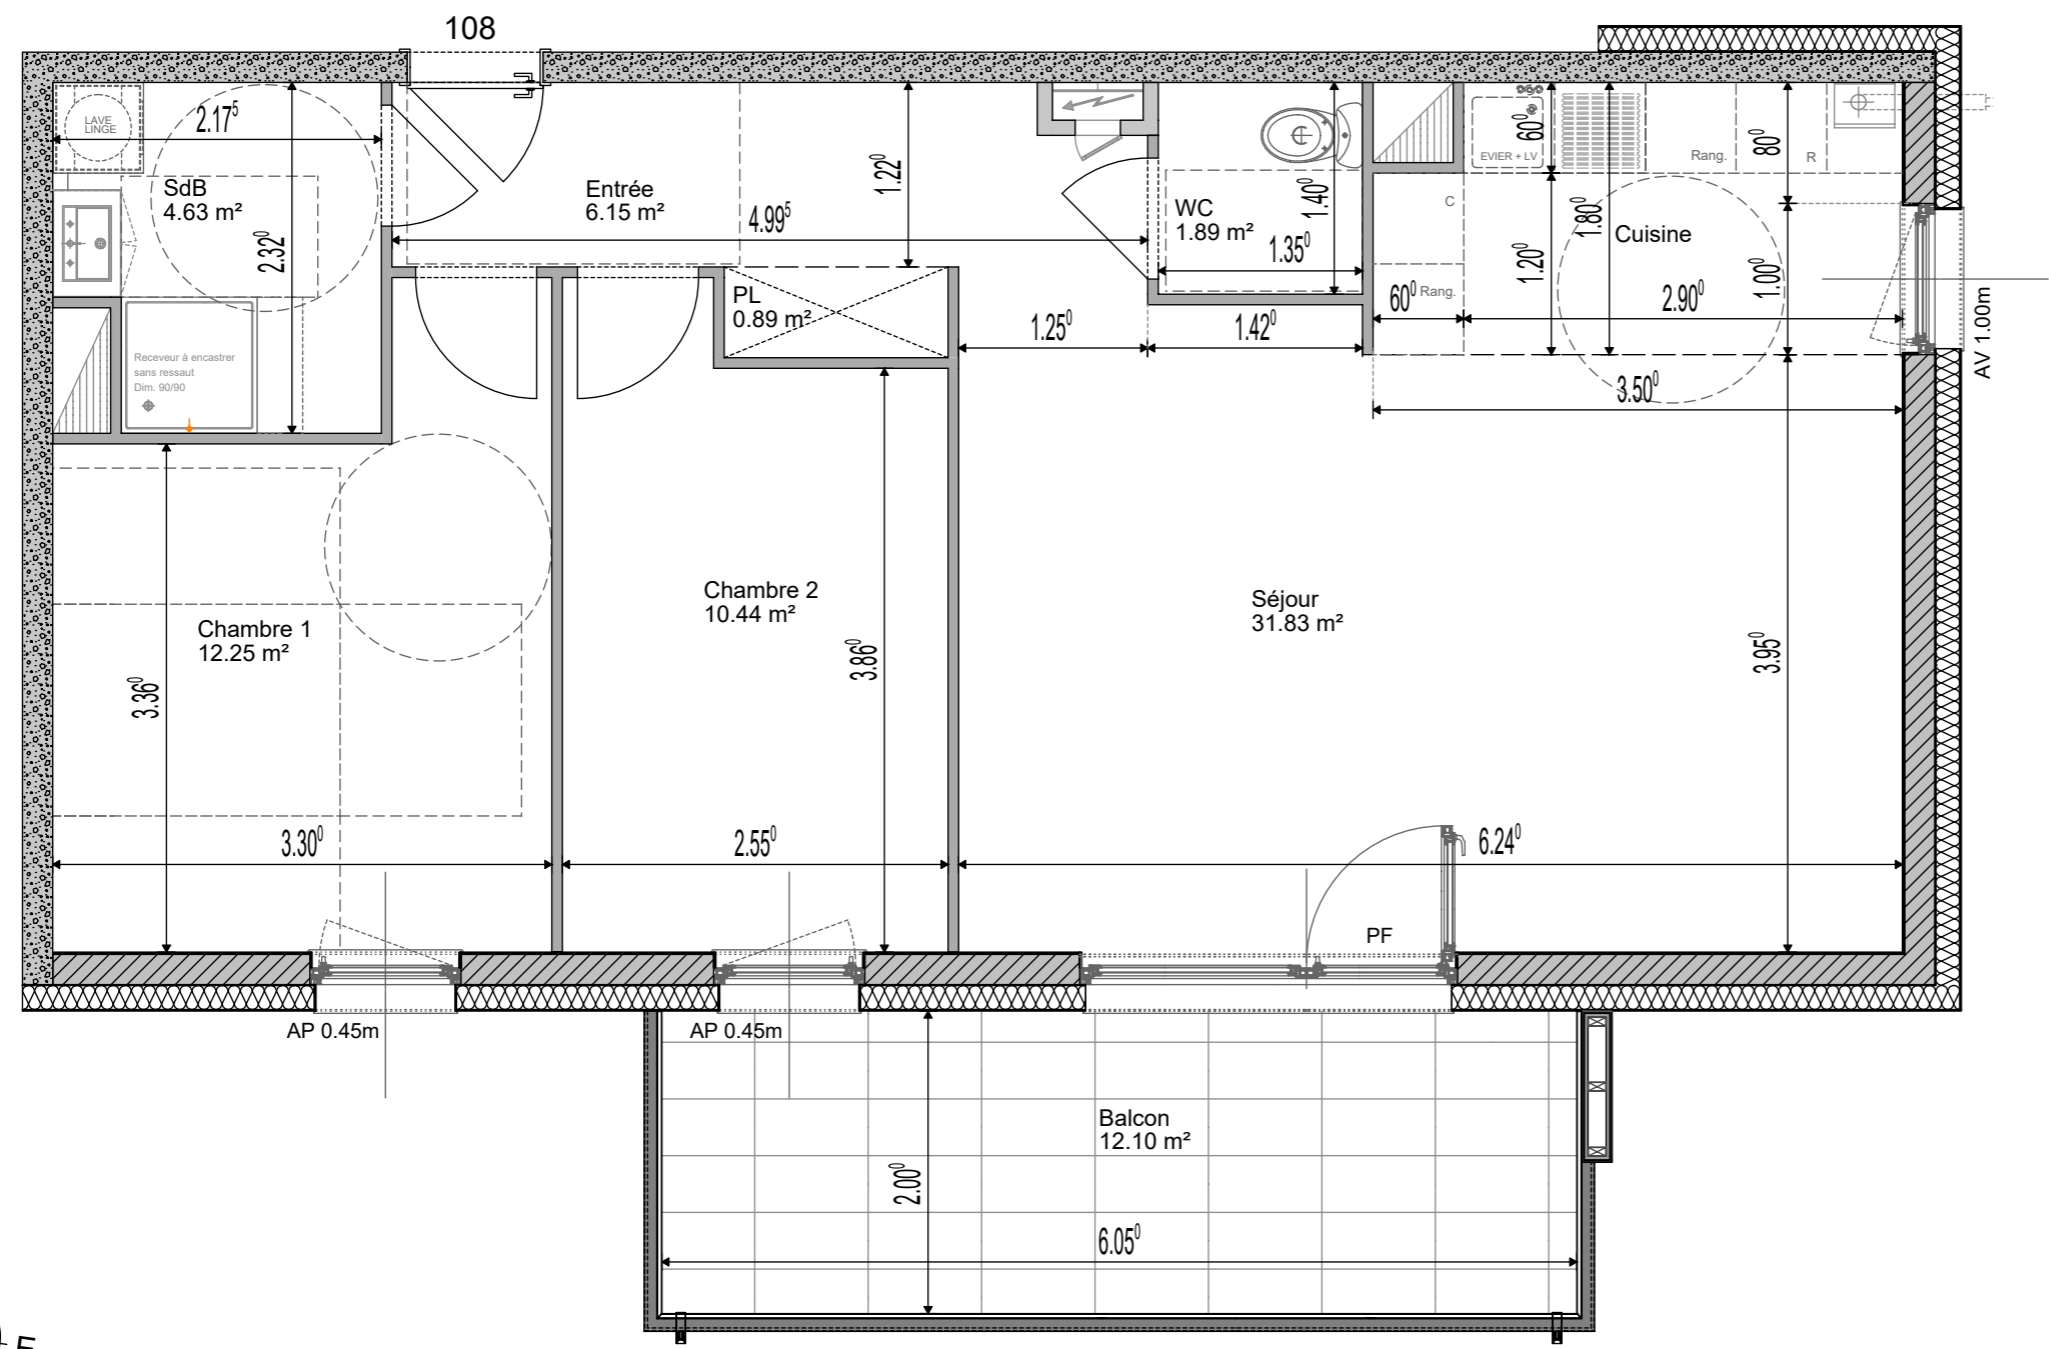

Document non contractuel: De légères modifications pourront être apportées au plan pour des raisons techniques ou réglementaires. Les retombées, soffites et faux-plafonds sont représentés à titre indicatifs, ils sont susceptibles d'être modifiés.