


## Harmonia

21 rue de Paris  
**68128 VILLAGE-NEUF**

Logement	Type	Niveau
<b>103</b>	<b>2 Pièces</b>	<b>RdC</b>


ENTREE	5.24 m <sup>2</sup>
PLACARD	0.72 m <sup>2</sup>
SEJOUR / CUISINE	28.14 m <sup>2</sup>
SALLE DE BAINS	6.09 m <sup>2</sup>
CHAMBRE	12.40 m <sup>2</sup>
<b>TOTAL SURFACE HABITABLE</b>	<b>52.59 m<sup>2</sup></b>

Terrasse	8.00 m <sup>2</sup>
Rangement	2.40 m <sup>2</sup>
Jardin privatif	110.77 m <sup>2</sup>
<b>TOTAL ANNEXES</b>	<b>121.17 m<sup>2</sup></b>

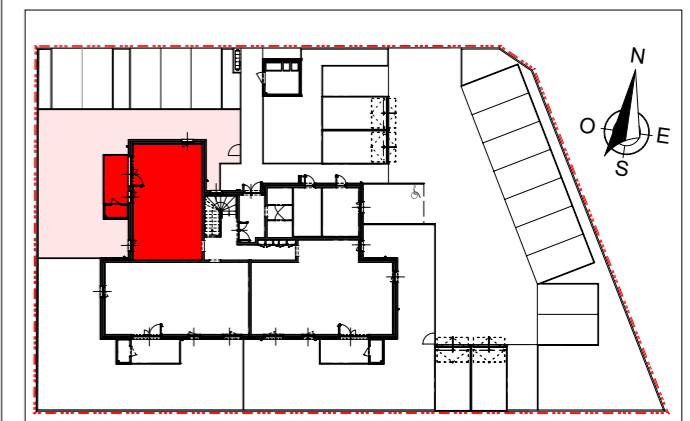

SIGNATURES

DATE	17.07.2023
INDICE :	

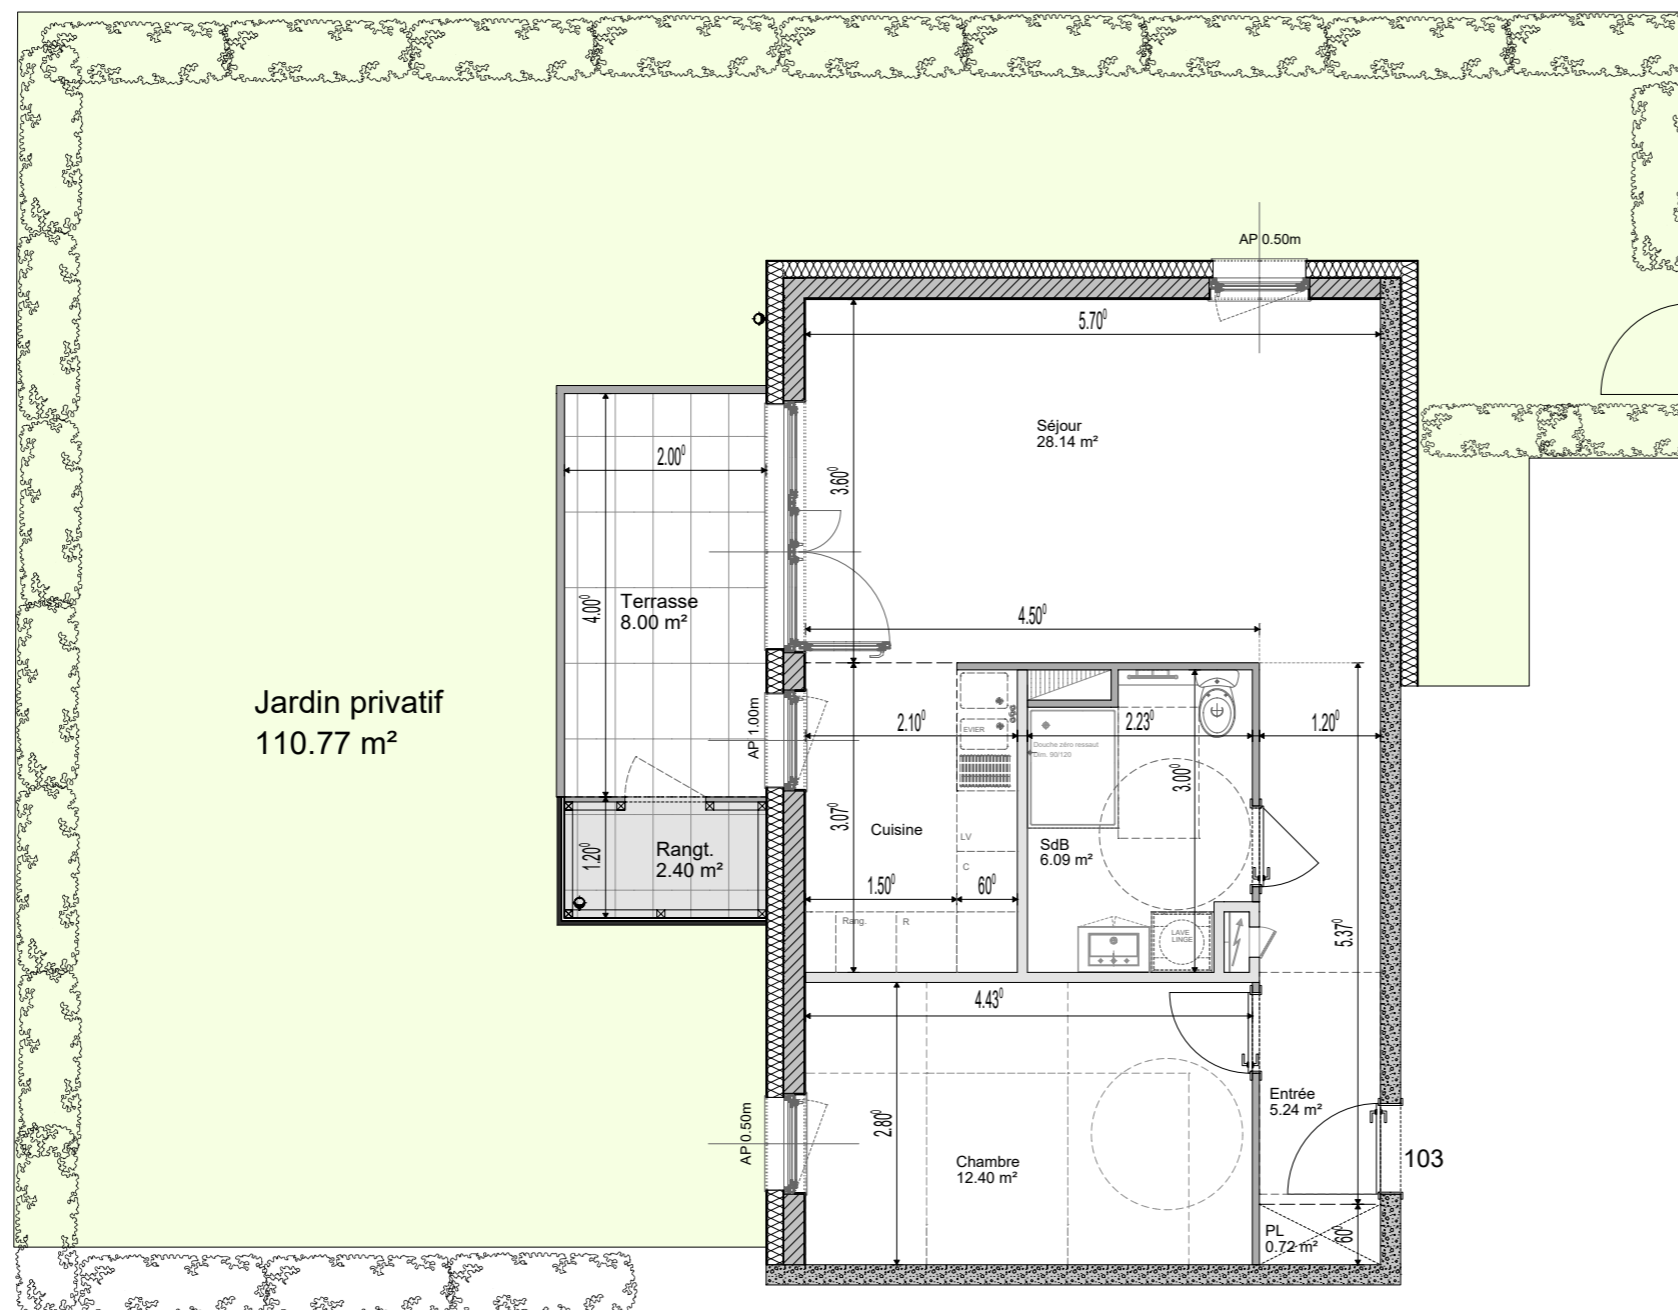

Document non contractuel: De légères modifications pourront être apportées au plan pour des raisons techniques ou réglementaires.  
 Les retombées, soffites et faux-plafonds sont représentés à titre indicatifs, ils sont susceptibles d'être modifiés.