



Agence de COLMAR

STAFFELFELDEN

Lotissement "L'Orée du Bois"

Fiche Technique : Lot 1

Document non contractuel




73, rue Morat
68000 COLMAR
Tel : 03.89.22.93.59

Echelle : 1/250e Date : 25/09/2018 Etabli par : C.MICHEL

Legende

- Coffret gaz
- Coffret électricité
- Coffret réseau vidéo
- Candélabre
- Regard Telecom / Vidéo
- Regard de branchement eaux usées
- Branchement eau potable

Plan de situation

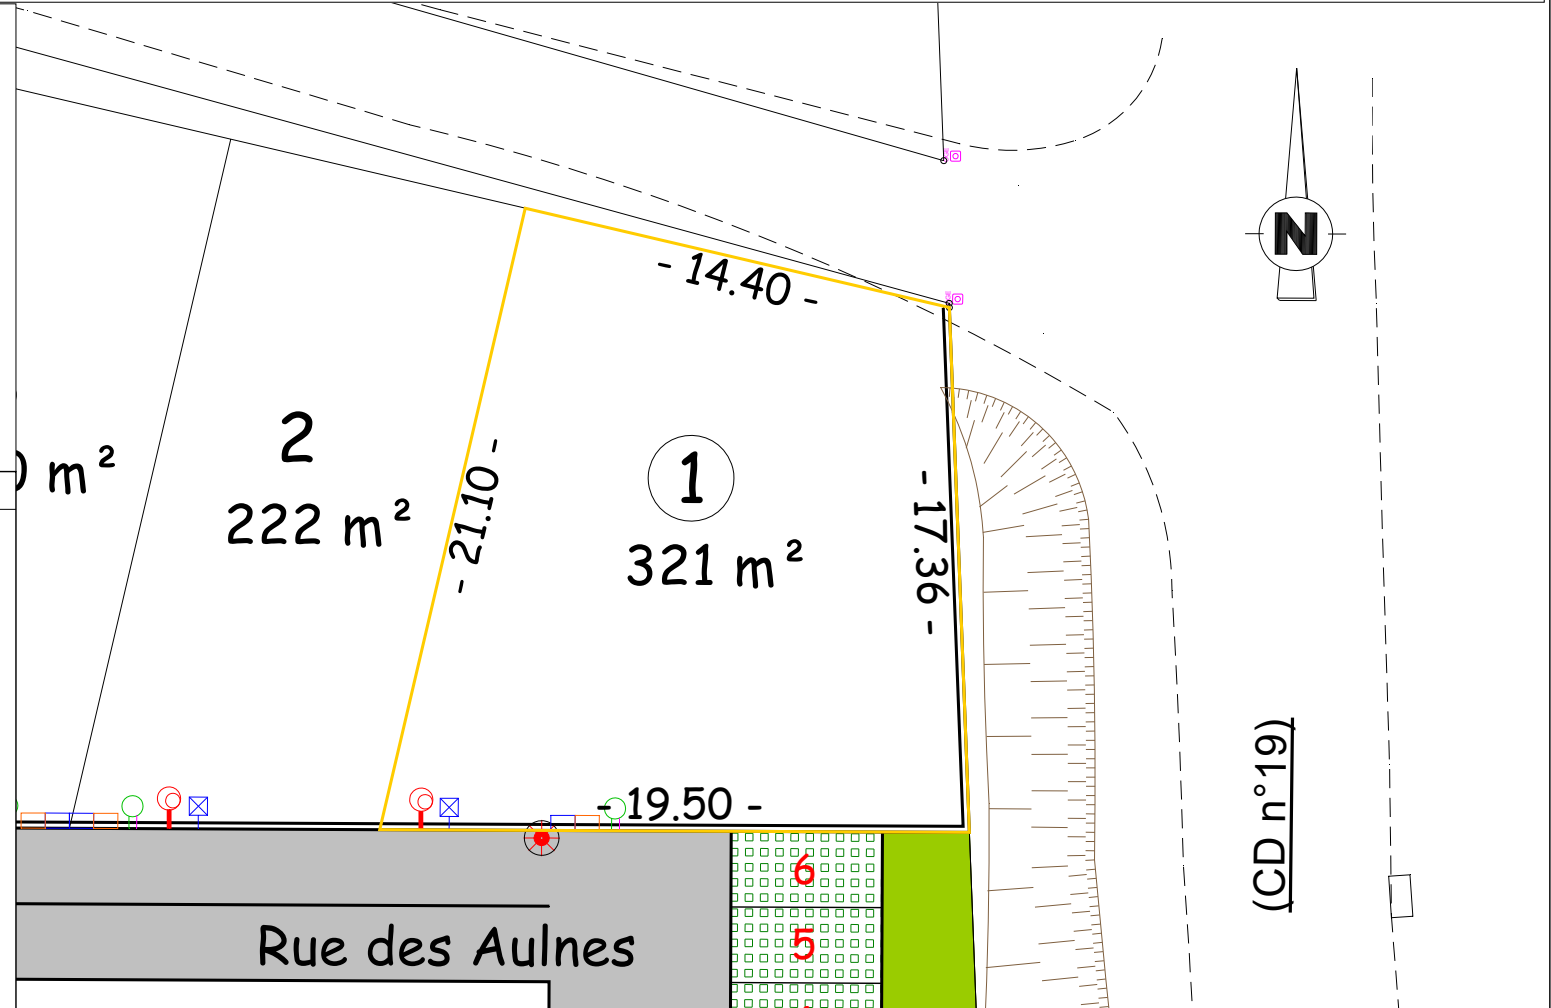

Les surfaces des lots sont approximatives. Elles sont à confirmer par un PV d'arpentage. Les cotes, niveaux et positions des éléments et réseaux doivent être contrôlés par l'acquéreur du lot après exécution des travaux