



Agence de COLMAR

# STAFFELFELDEN

## Lotissement "L'Orée du Bois"

### Fiche Technique : Lot 4

Document non contractuel




73, rue Morat  
68000 COLMAR  
Tel : 03.89.22.93.59

Echelle : 1/250e    Date : 25/09/2018    Etabli par : C.MICHEL

### Legende

- Coffret gaz
- Coffret électricité
- Coffret réseau vidéo
- Candélabre
- Regard Telecom / Vidéo
- Regard de branchement eaux usées
- Branchement eau potable

### Plan de situation

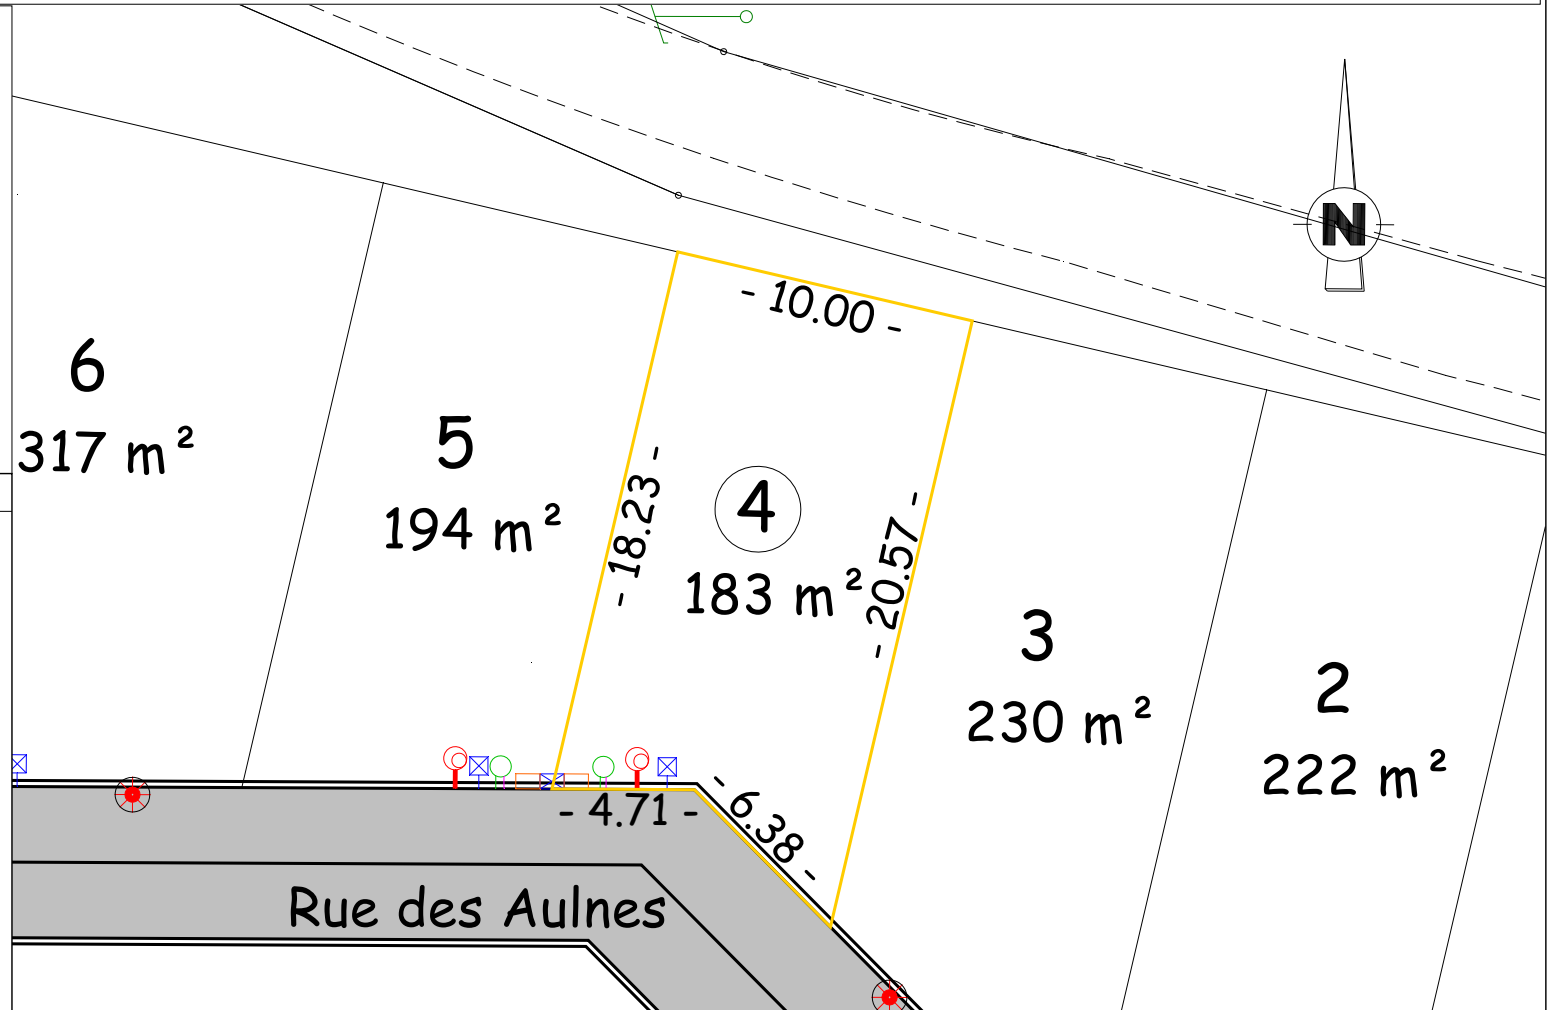

Les surfaces des lots sont approximatives. Elles sont à confirmer par un PV d'arpentage. Les cotes, niveaux et positions des éléments et réseaux doivent être contrôlés par l'acquéreur du lot après exécution des travaux