



Agence de COLMAR

# STAFFELFELDEN

## Lotissement "L'Orée du Bois"

Fiche Technique : Lot 5

Document non contractuel










73, rue Morat  
68000 COLMAR  
Tel : 03.89.22.93.59

Echelle : 1/250e


Date : 25/09/2018

Etabli par : C.MICHEL

### Legende

-  Coffret gaz
-  Coffret électricité
-  Coffret réseau vidéo
-  Candélabre
-  Regard Telecom / Vidéo
-  Regard de branchement eaux usées
-  Branchement eau potable

### Plan de situation

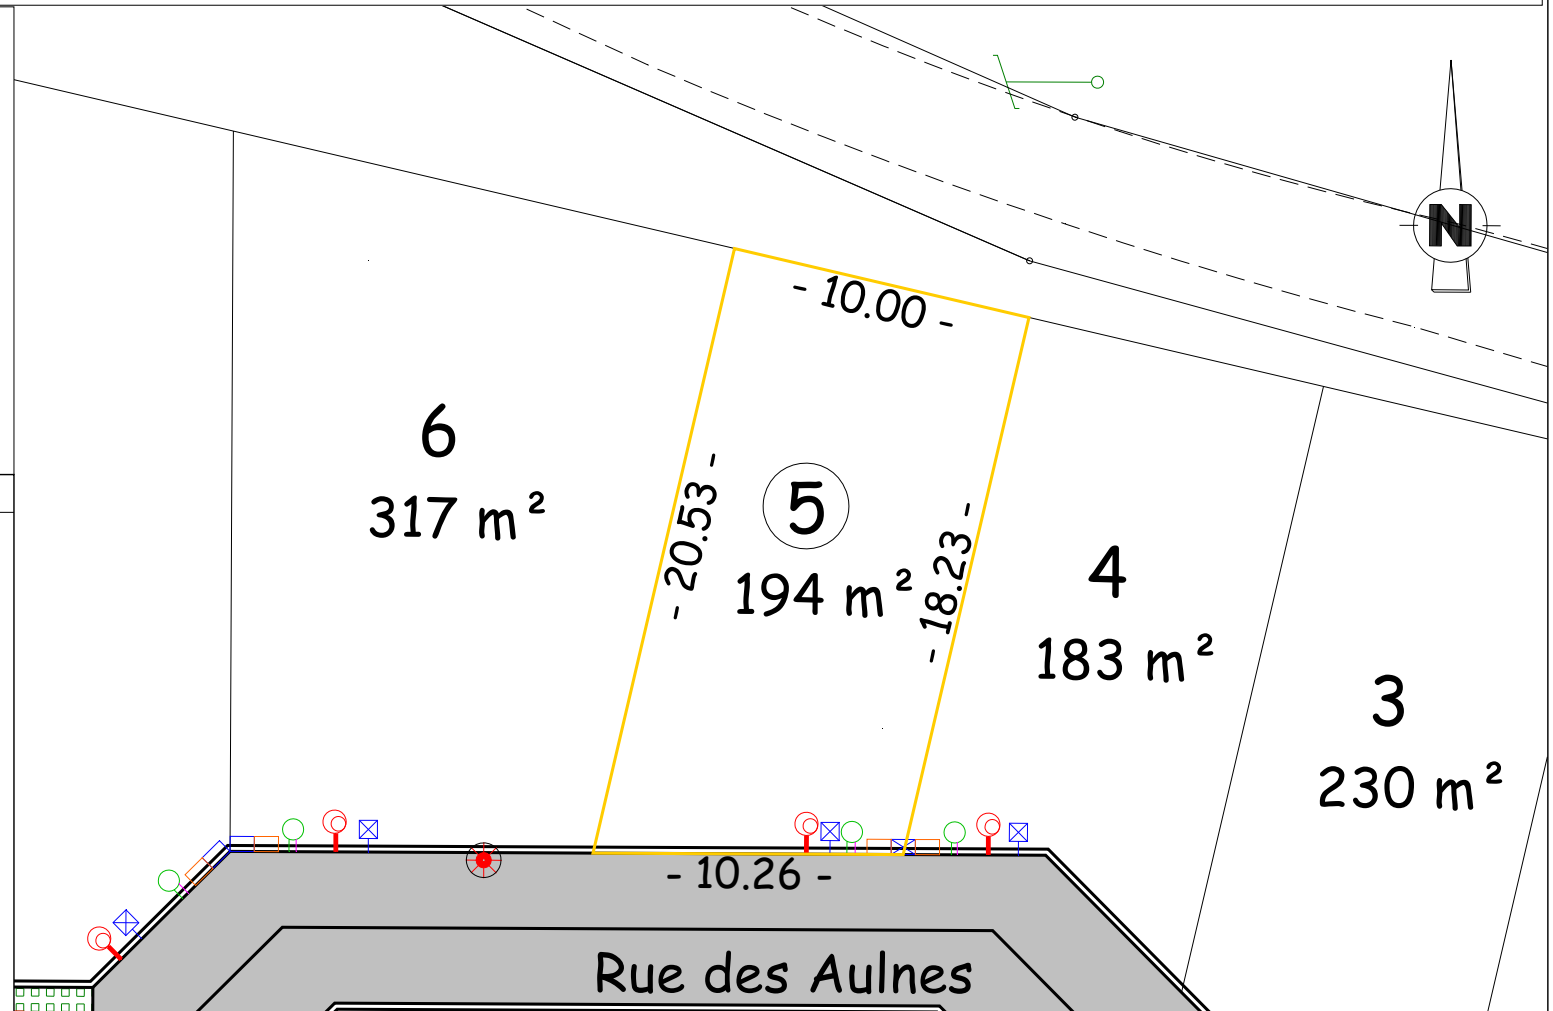

Les surfaces des lots sont approximatives. Elles sont à confirmer par un PV d'arpentage. Les cotes, niveaux et positions des éléments et réseaux doivent être contrôlés par l'acquéreur du lot après exécution des travaux